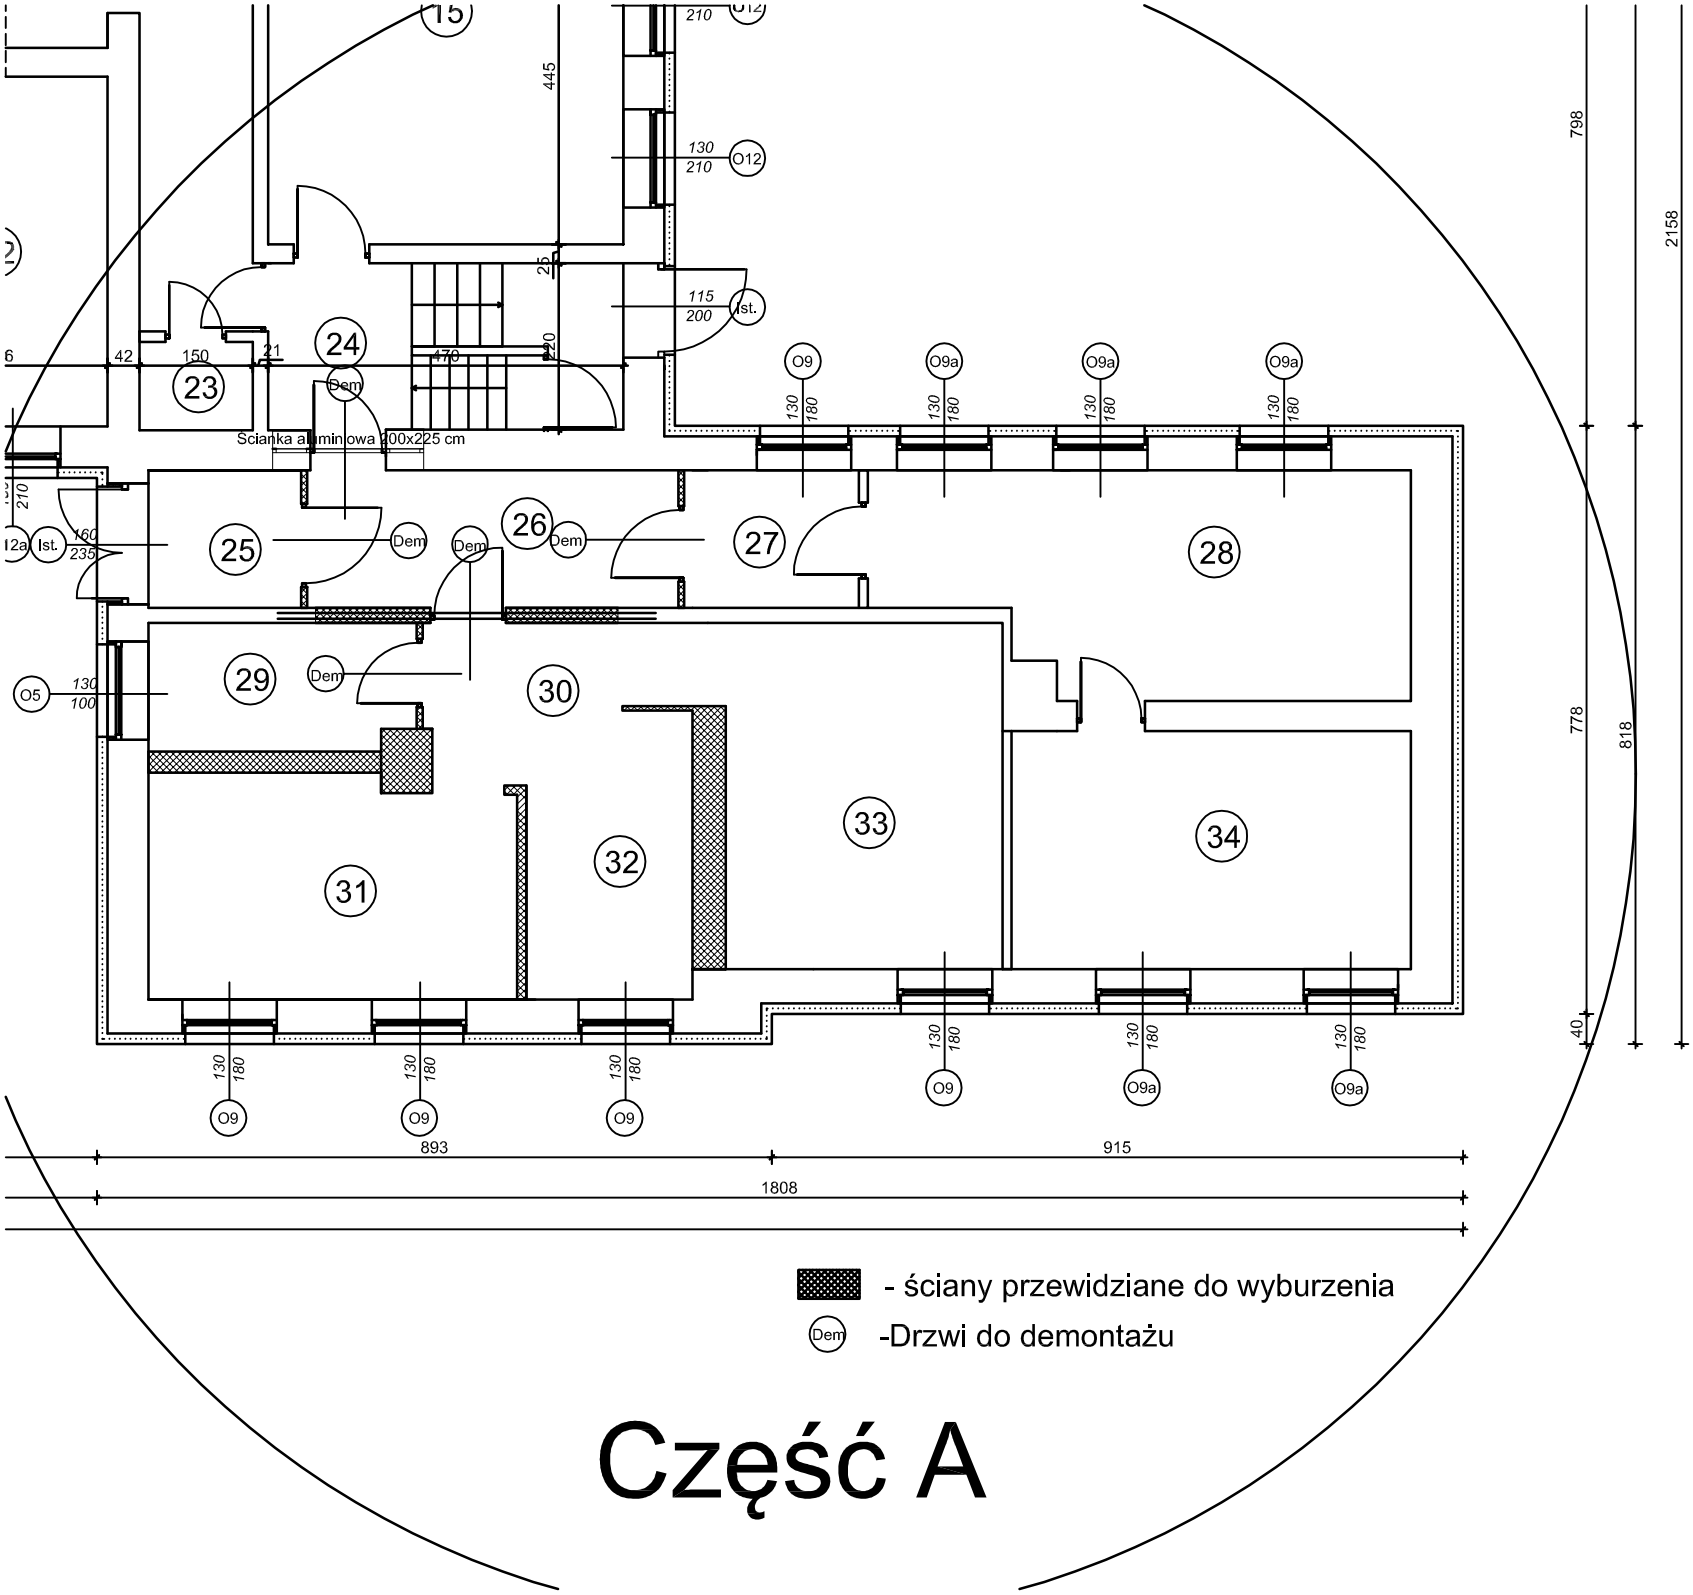

15
210
O12
445
130
210
O12
25
115
200
Ist.
220
24
23
42
150
21
470
Dem
Scianka aluminiowa 200x225 cm
O9
O9a
130
180
25
26
27
28
Dem
Dem
Dem
Ist.
160
235
O5
130
100
29
30
31
32
33
34
798
2158
778
818
40
893
915
1808
- ściany przewidziane do wyburzenia
-Drzwi do demontażu

Część A